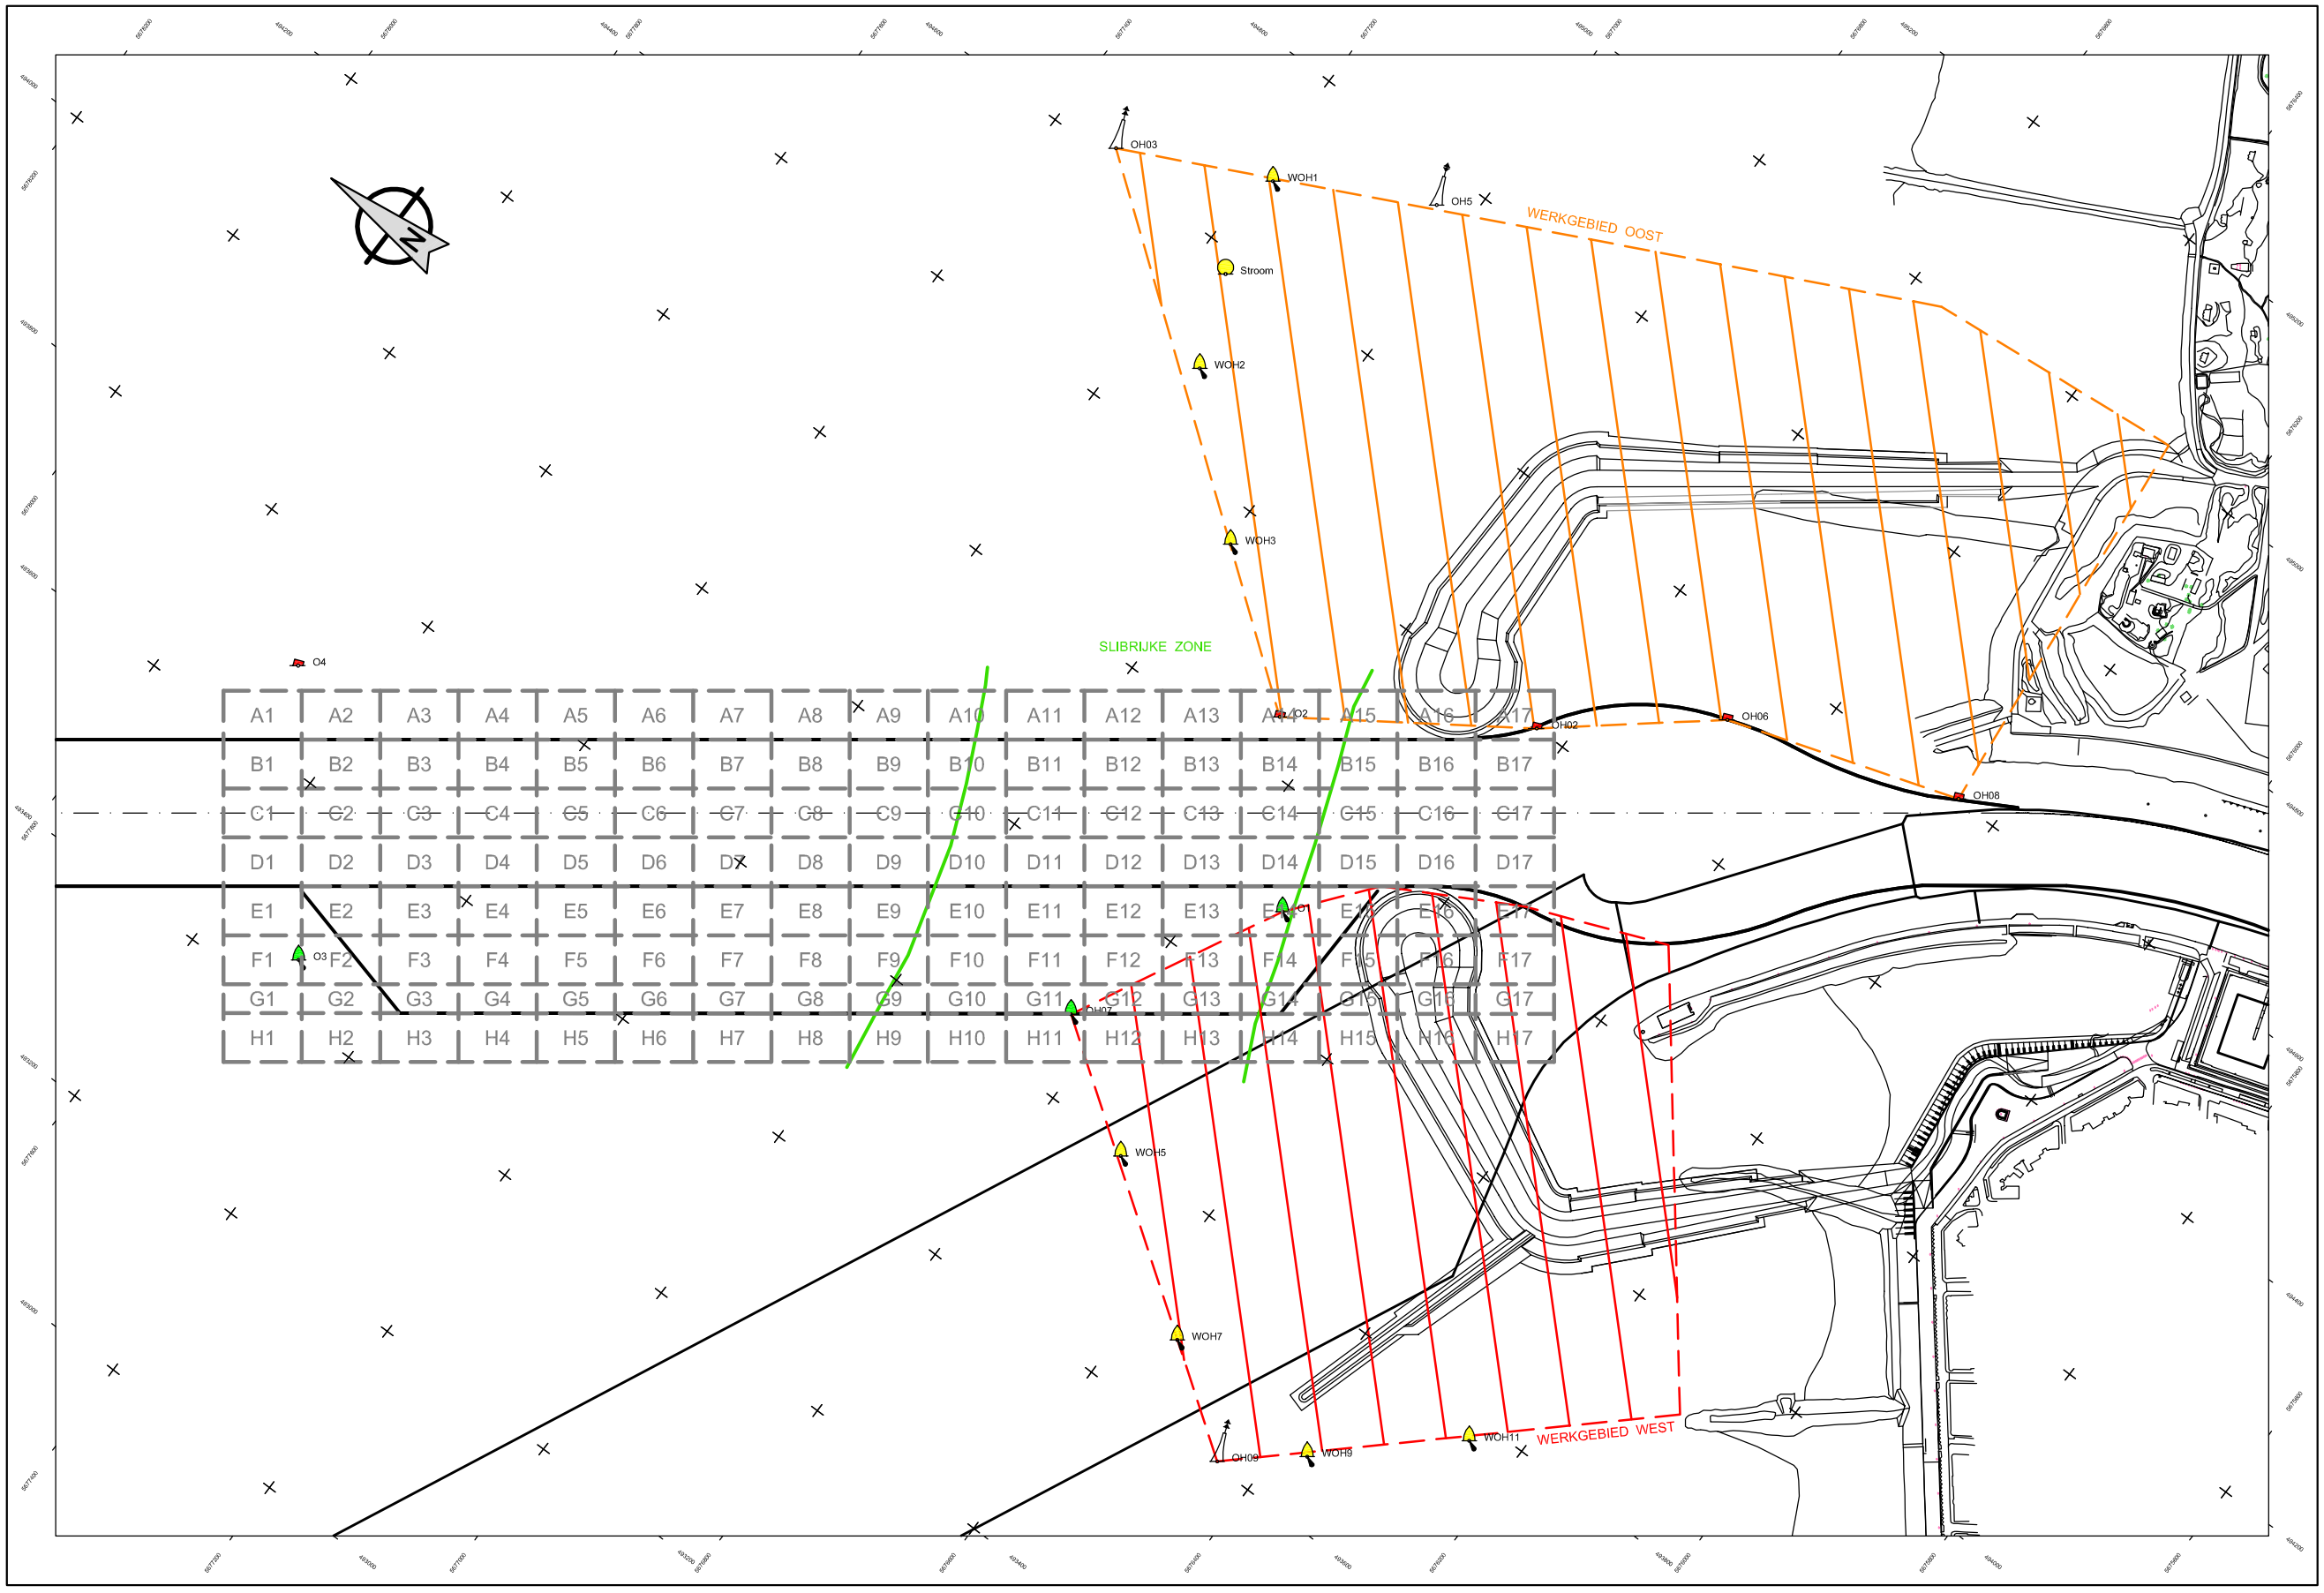

	UTM ETRS89 (WGS84)		GBDGR ETRS89 (WGS84)	
	N	E	N	E
Lijnkenlijn 120P				

SITUATIEPLAN

1 / 25,000

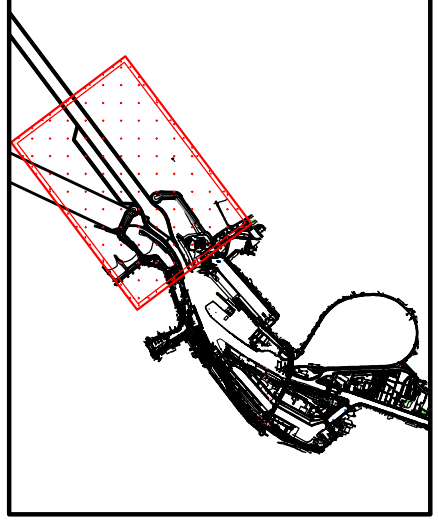

Vlaamse overheid

Mobiliteit en Openbare Werken

Maritieme Toegang

Tavernierkaai 3, 2000 Antwerpen
Tel. 03 222 08 25 - Fax. 03 231 20 62
maritieme.toegang@mow.vlaanderen.be

OOSTENDE

PEILPLAN
BAGGEREN VAN DE VAARGEUL

Peilperiode van opname: Haven Oostende 13-16/11/2009, Rede Oostende 22-23-28/10/2009

Coördinatenstelsel: WGS84 - UTM Zone 31

Reducties:

Verwerkte frequenties: Haven Oostende in SB (33kHz), Rede Oostende in MB (300 kHz)

Minimumdiepten in m t.o.v. LAT

Vorig plan:

Plannummer	Eindproduct	Deelfase	Volgnr	Index	Cad-bestand: 1MZB6MP00003000.dwg
	1MZB6M	P	000030	00	Plotbestand: 1MZB6MP00003000.plt

Herziening	Ind.	Aard	Datum

Verwerking:	Goedgekeurd door:	Afmetingen: 1,40 x 0,75m
		Schaal: 1/2,000
V. Vaninghelandt	ir. Y. Shan	Datum: 20-11-2009